



COMUNE DI NOLA

Provincia di Napoli

SETTORE 5

URBANISTICA ED ASSETTO DEL TERRITORIO

Piano del colore dell'edilizia storica

Calcolo parcella

Allegata alla Determina dirigenziale 273 del 16.03.2017

Redazione del Piano Colore di un Comune in cui l'area interessata dall'analisi storica (centro storico)

TOTALE ONORARIO € 12.337,93

Analisi storica (centro storico)

Volumetria esistente

edifici da schedare

96885 mq

906843 mc*

(85% di costruito)

213

A) Fase di indagine, rilievo e di progetto:

Mc X € 0,0155 X 2,60

Ettari X € 77,47 X 2,60

906843 x

9,6885 x

€ 0,0155 x

€ 77,4700 x

1 /coeff. adeguamento artt. 8 e 9 Circ.6679)

1 (coeff. adeguamento artt. 8 e 9 Circ.6679)

€ 14.056,07

€ 750,57

€ 14.806,63

B) Prestazioni parziali

Indagine storica e d'archivio relazione storica

Schedatura rilievi e

Relazione illustrativa, norme Tecniche di Attuazione, indicazioni puntuali per tutti gli edifici schedati nella fase di indagine

aliquote

0,02

0,07

0,03

Planimetrie in scala adeguata all'entità dell'intervento (in scala 1:200 o 1:500), profili altimetrici con i prospetti degli edifici (in scala 1:200 o 1:500)

totale

0,05

0,17

Calcolo onorario A) X somma aliquote B)

€ 2.517,13

spese e compensi accessori (Tab B - circ 6679)

35% onorario

€ 880,99

€ 3.398,12

Adeguamento ISTAT al 2013 (ultimo aggiornamento)

1713,30%

€ 58.220,04

cassa

IVA

€ 2.328,80

€ 13.320,74

€ 73.869,58



Comune di Nola
Provincia di Napoli

PIANO DEL COLORE

Legge Regionale 18 ottobre 2002 n. 26

Norme ed incentivi per la valorizzazione dei Centri Storici della Campania e per la catalogazione dei beni ambientali di qualità paesistica

INDIVIDUAZIONE AREE DI INTERVENTO


..... Delimitazione Centro Storico

■ Aree oggetto di studio

Superficie aree oggetto di studio: 96.885 mq

Volume aree oggetto di studio: 1.162.620 mc

Unità oggetto di studio: 213

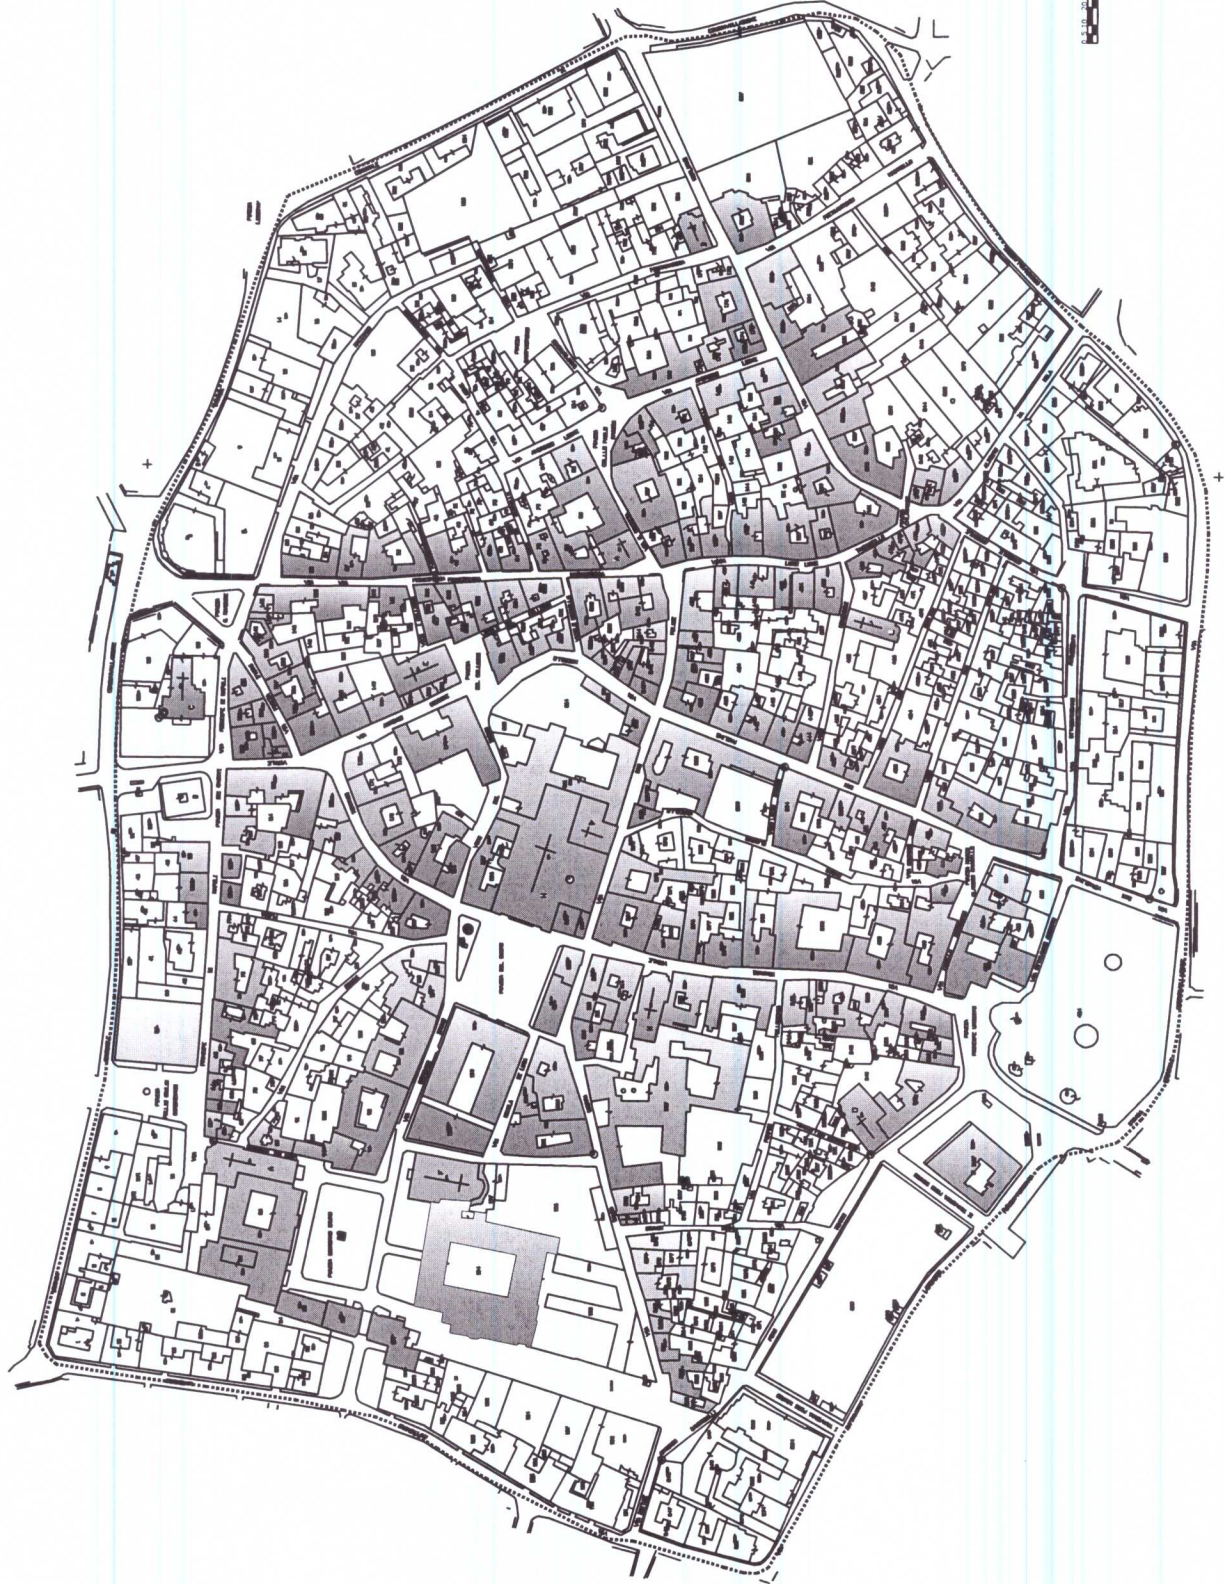

[Handwritten signature in green ink]